

SITUATIONSPLAN


GEMEINDE: Schmitten

Perimeter Quartierplan "Bager Süd" (Total 7965m²)

Quartierplanträger ArchiPro AG, Freiburg

Plan: 5
 Koord.: 584950/188810
 Masstab: 1:1000

Art.	Eigentümer
232	Kaeser Adalbert Alfons
233	Kaeser Adalbert Alfons
1643(proj.)	ArchiPro AG, Freiburg
1650(proj.)	ArchiPro AG, Freiburg
1651 (proj.)	ArchiPro AG, Freiburg mit Kaufversprechen an: Michel + Caroline Schafer
1652(proj.)	ArchiPro AG, Freiburg
1653(proj.)	ArchiPro AG, Freiburg mit Kaufversprechen an: Sascha + Ruth Hardegger-Wickli
1654(proj.)	Die jew. Eigentümer von: Nr. 232, 1643, 1650, 1651, 1652, 1653

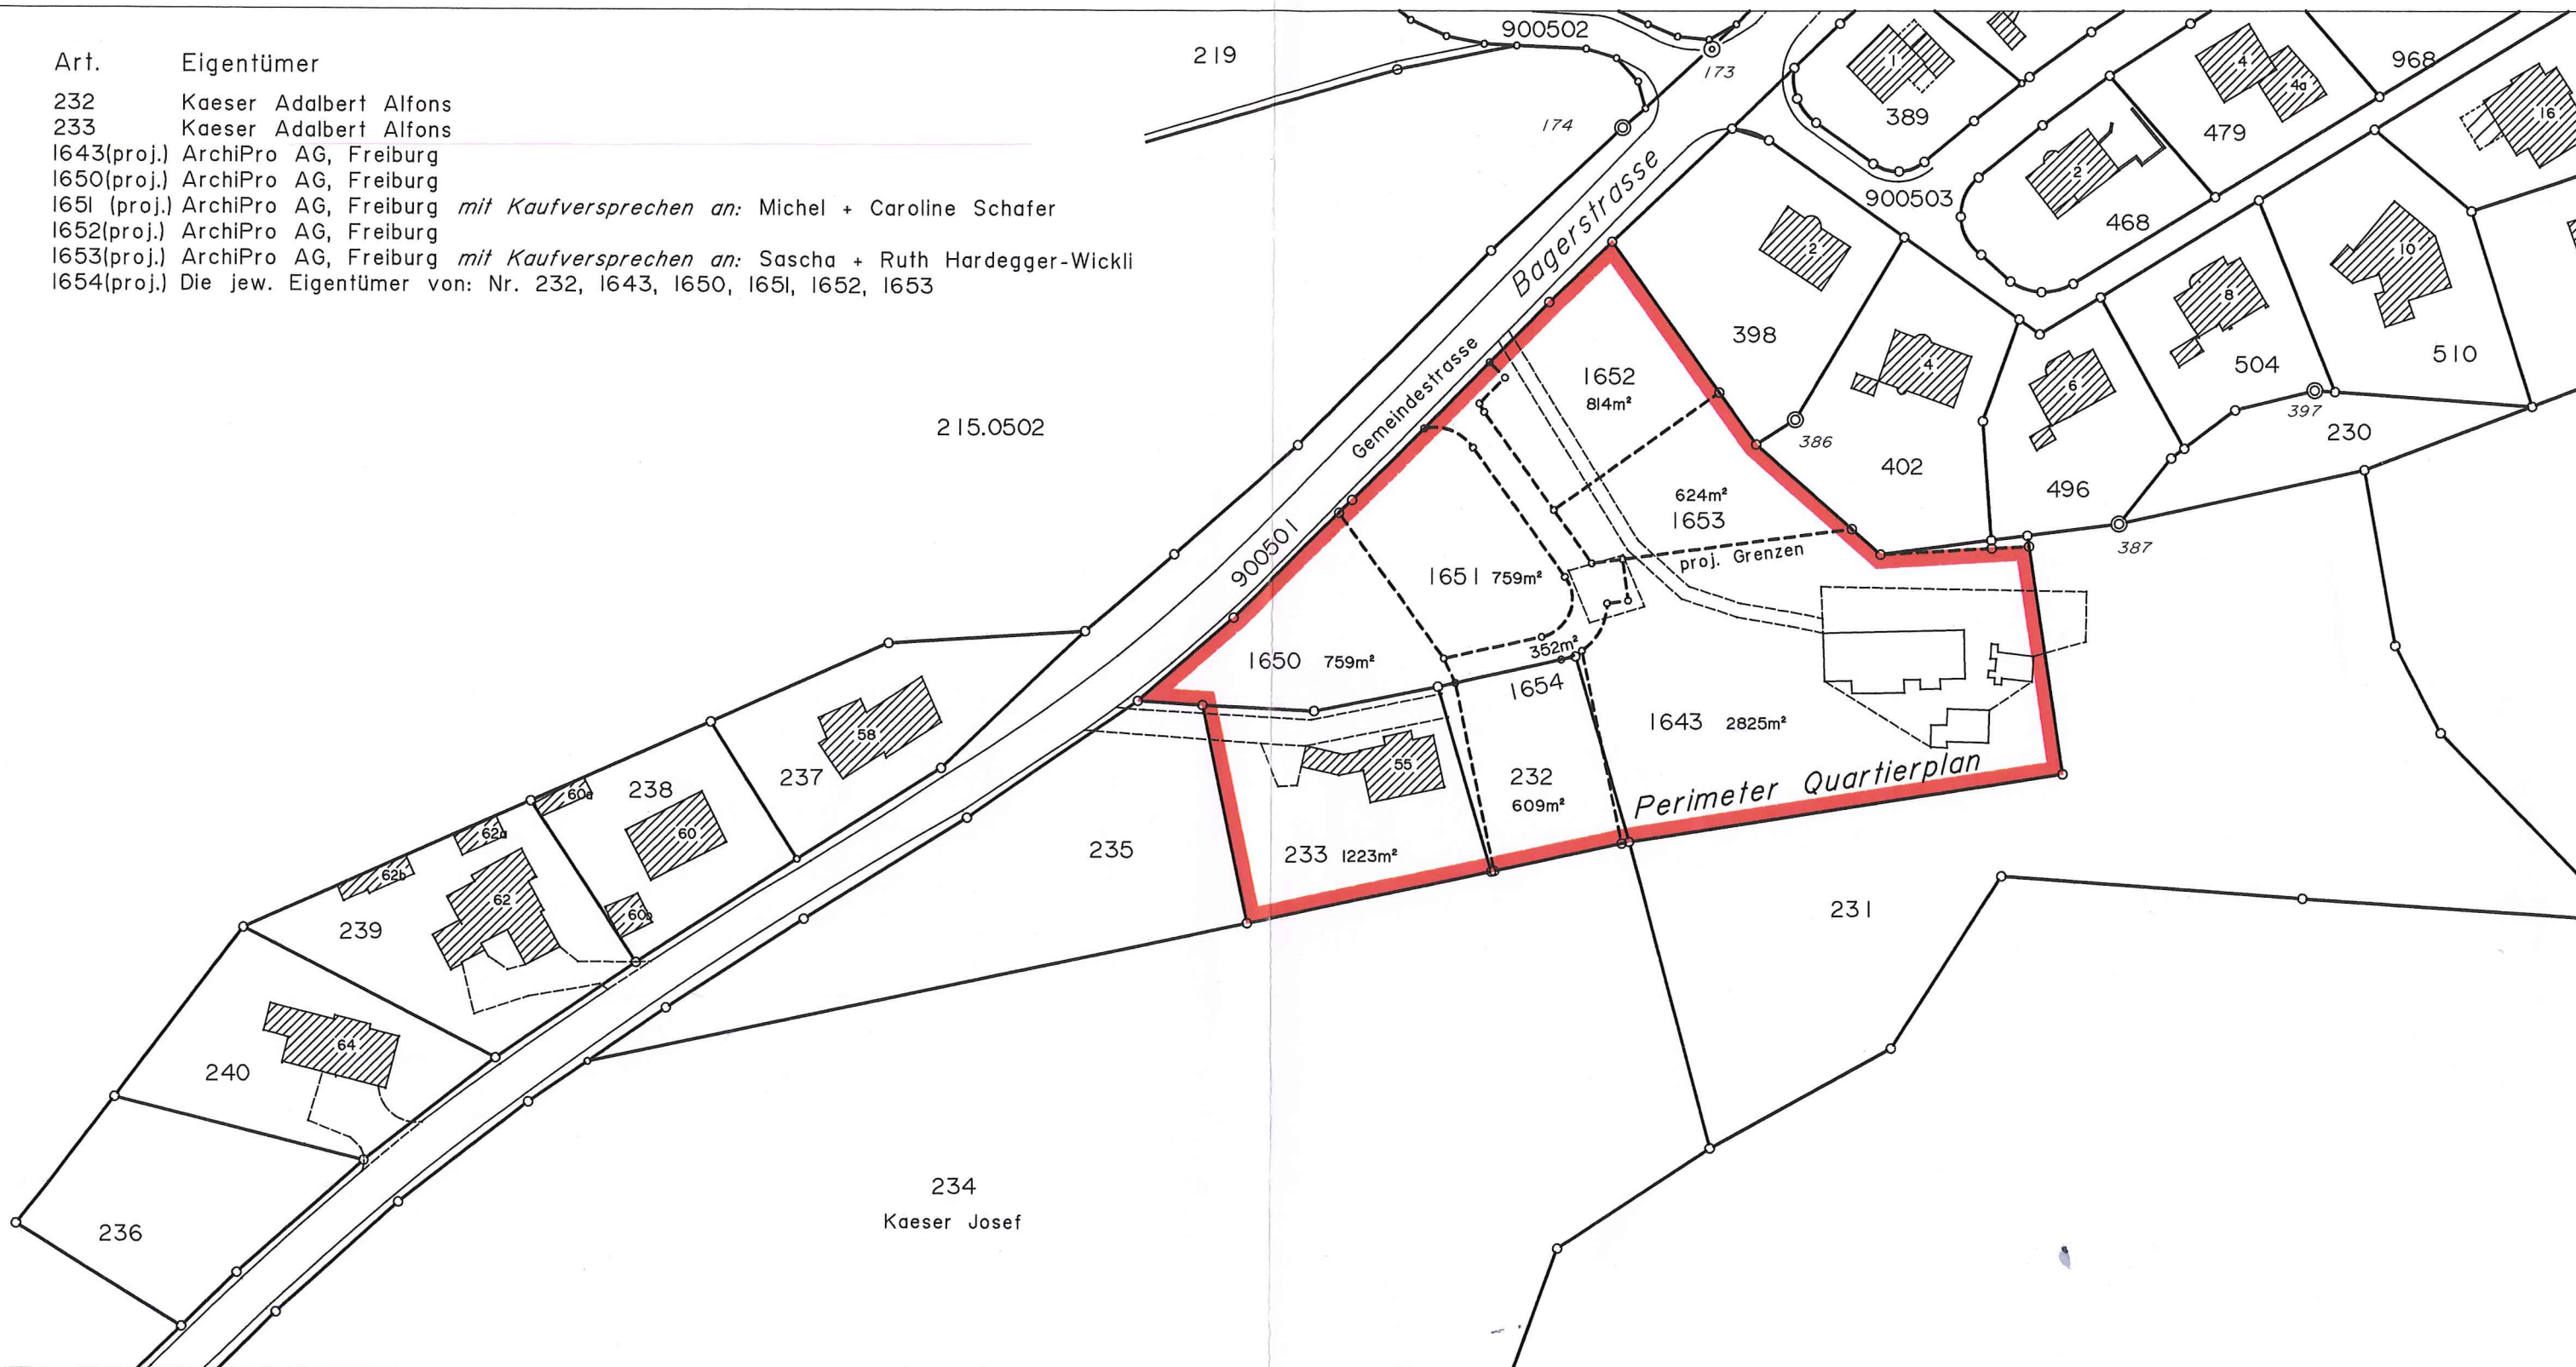

Art.:	Eigentümer:
231	Rappo Henri René, Sibold Seraphine
235	Kaeser Josef
398	Erbengemeinschaft Tamani
402	Philippa Anton
496	Renggli Felix, Renggli Helene



Bew.Nr. 017/061018/000
 Schmitten, 18.10.2006

Ingenieur- u. Geometerbüro
DANIEL KAESER AG
 Bucherweg 29
 3185 SCHMITTEN