

SITUATIONSPLAN

GEMEINDE SCHMITTEN

Eigentümer BINZ Josef, 50% / JUNGO Marcel, 20% /

STEINER Marcel, 20% / Sternhaus Düdigen AG, 10%,

in Miteigentum


Plan 1

Art. 104

Fläche 10563m²

Koord. 585 100 / 188 950

Massstab 1:1000

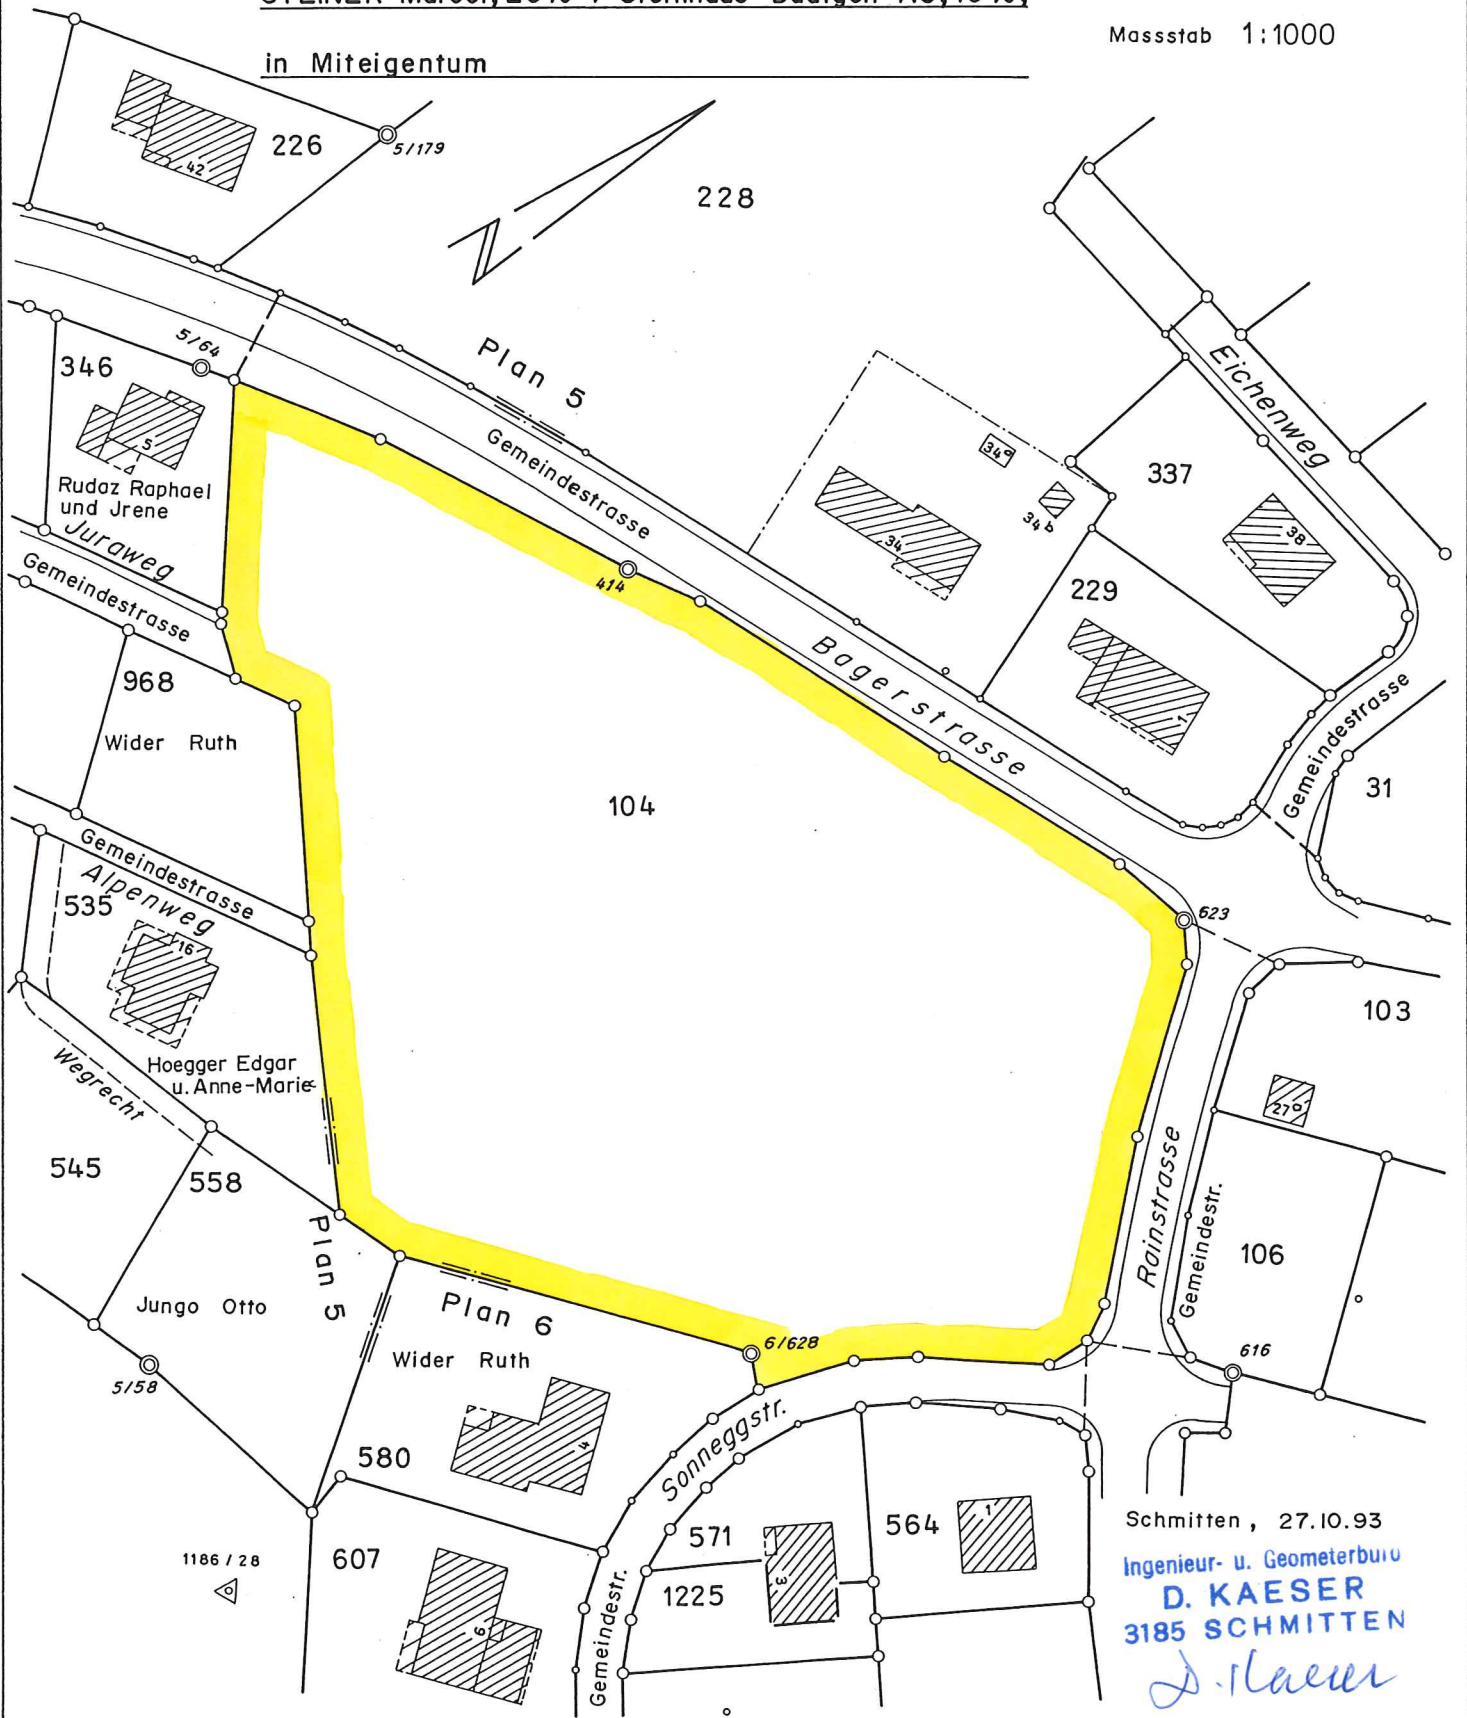

Schmitten, 27.10.93
Ingenieur- u. Geometerbüro
D. KAESER
3185 SCHMITTEN

J. Kaeser